




SEZIONE A-A

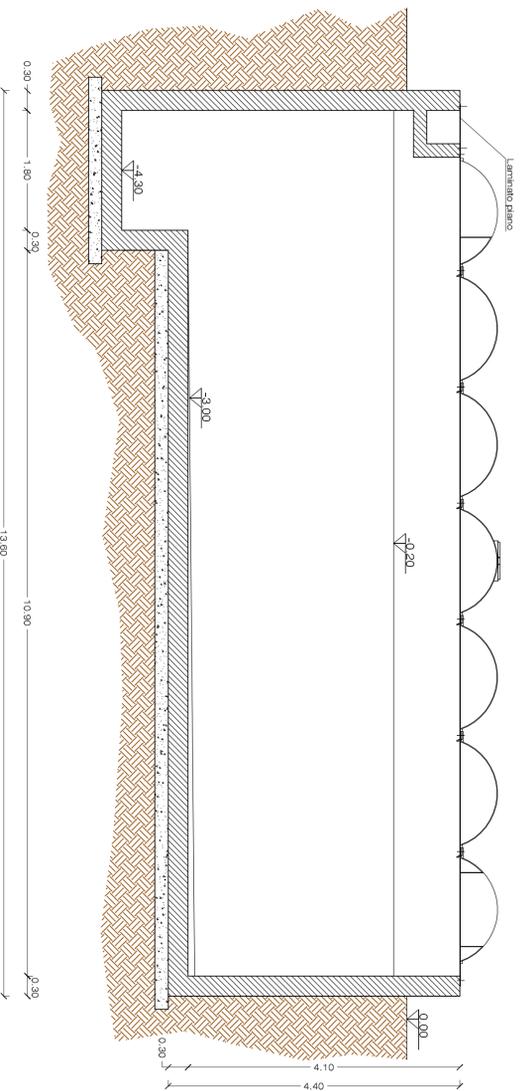


PARTIC. TEGOLO STANDARD

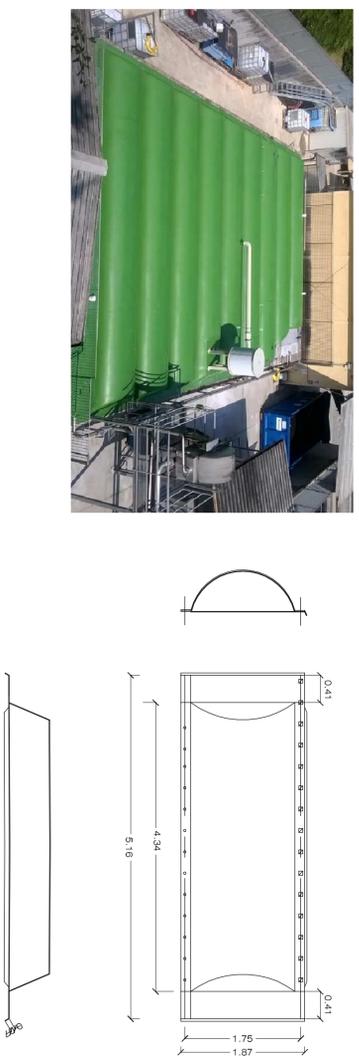


PIANTA

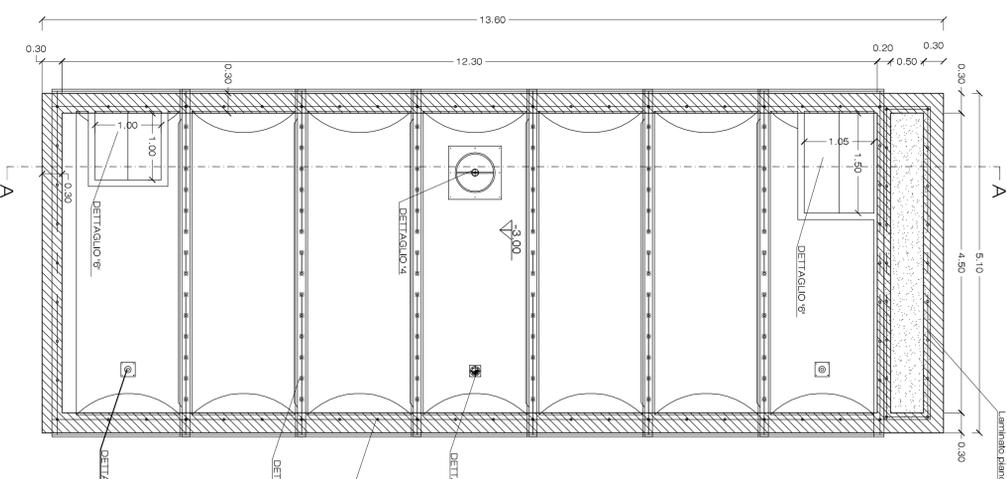


DETTAGLIO TIPICO "1" - FISSAGGIO COPERTURE IN PIANO (fuori scala)

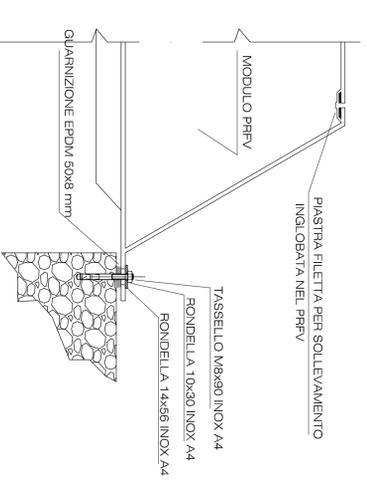


DETTAGLIO TIPICO "2" - GIUNZIONE COPERTURE (fuori scala)

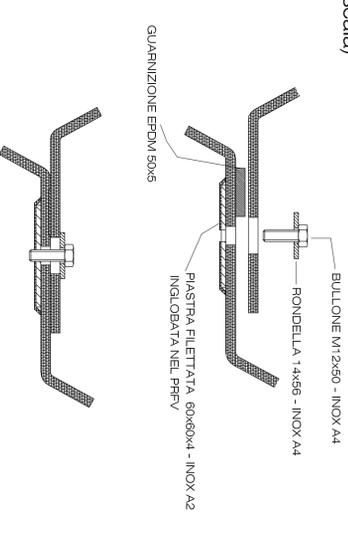


DETTAGLIO TIPICO "5" - STACCO FLANGIATO CURVO (fuori scala)

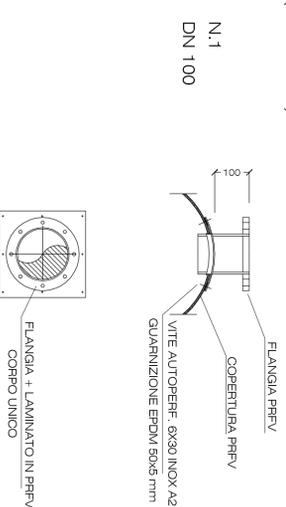


DETTAGLIO TIPICO "3" - VALVOLA IN-OUT DA 100 mc/h (fuori scala)

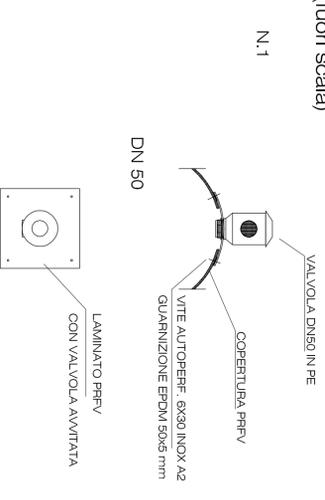

DETTAGLIO TIPICO "6" - SAGOMATURA CON BOTOLA PER ESTRAZIONE MIXER/POMPE (fuori scala)

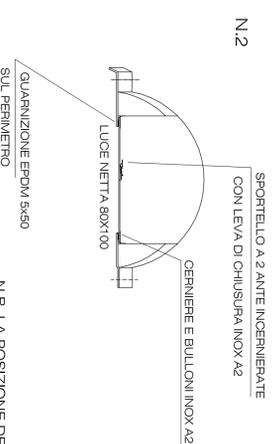

DETTAGLIO TIPICO "4" - OBLO IN PP CON SUPPORTO (fuori scala)

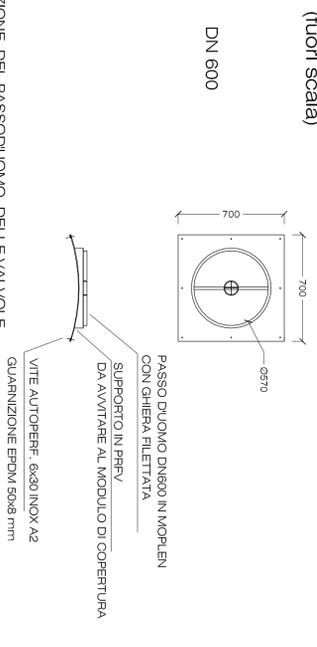

CGS SAALERNO
CONSORZIO GESTIONE SERVIZI

**INTERVENTI DI ADEGUAMENTO FUNZIONALE
DELL'IMPIANTO DI DEPURAZIONE DI
OLIVETO CITRA (SA)
PROGETTO ESECUTIVO**



Tav. N° 2.4

Oggetto:
Unità di omogeneizzazione dei rifiuti liquidi

scala: 1:50
data: febbraio 2018

Progettista :
prof. Ing. Vincenzo Belgorno

Responsabile del procedimento:

N.B. LA POSIZIONE DELLE BOTOLE DI DISPERSIONE, DEL PASSODUOMO, DELLE VALVOLE E DELLO STACCO FLANGIATO SONO DA RITENERSI INDICATIVE.