

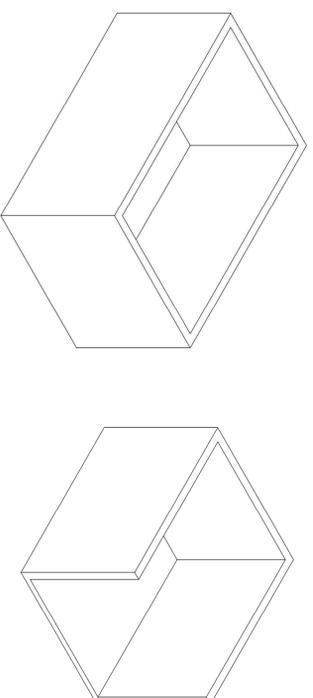



PARTIC. TEGOLO STANDARD

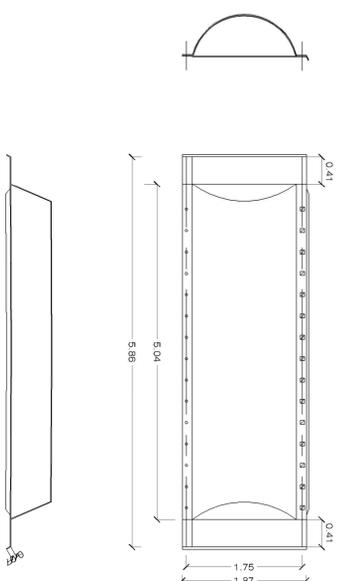


PIANTA

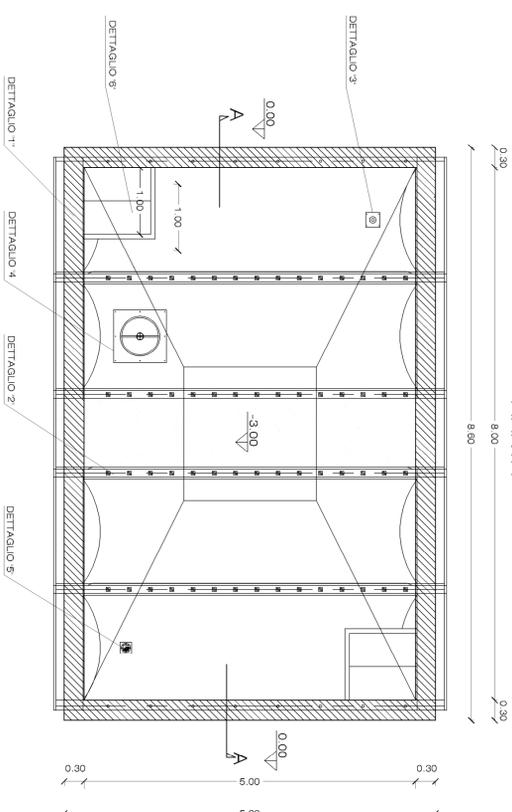


SEZIONE A-A

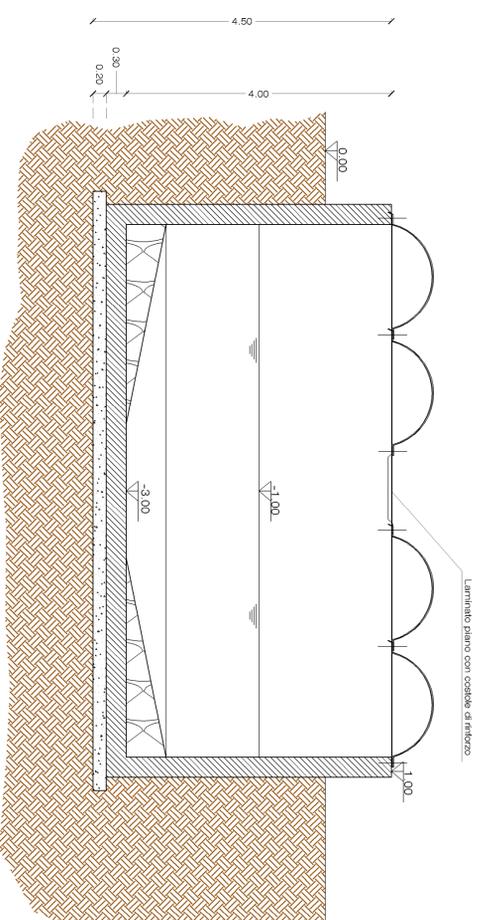


DETTAGLIO TIPICO "1" - FISSAGGIO COPERTURE IN PIANO (fuori scala)

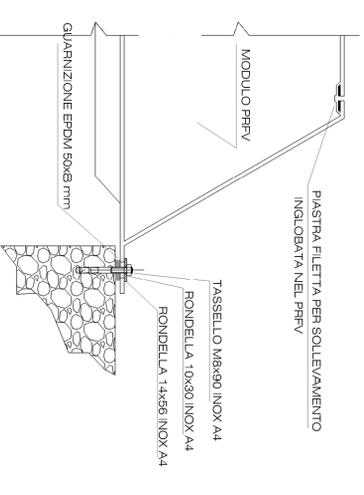


DETTAGLIO TIPICO "2" - GIUNZIONE COPERTURE (fuori scala)

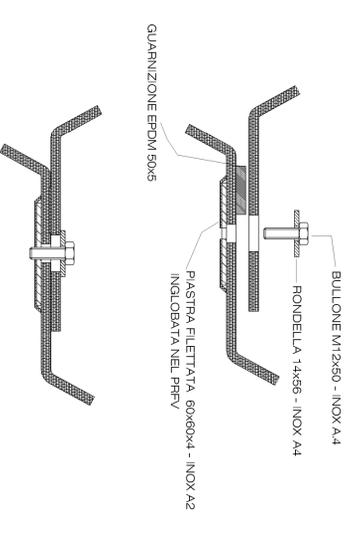

DETTAGLIO TIPICO "3" - VALVOLA IN-OUT DA 100 mc/h (fuori scala)

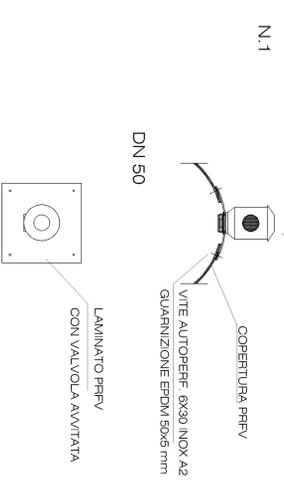

DETTAGLIO TIPICO "6" - SAGOMATURA CON BOTOLA PER ESTRAZIONE MIXER/POMPE (fuori scala)

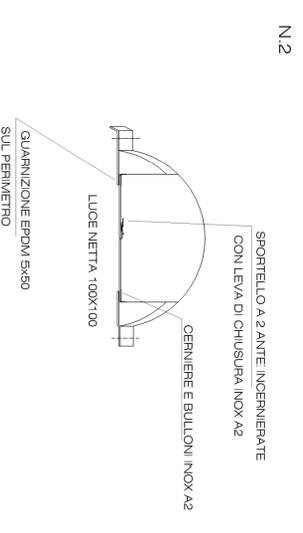

INTERVENTI DI ADEGUAMENTO FUNZIONALE DELL'IMPIANTO DI DEPURAZIONE DI OLIVETO CITRA (SA)

PROGETTO ESECUTIVO



Tav. N° 2.5

Oggetto:
Unità di digestione aerobica dei fanghi


scala: 1:50

data: febbraio 2018


Progettista :
prof. Ing. Vincenzo Belgorno

Responsabile del procedimento:

DETTAGLIO TIPICO "4" - OBLÒ IN PP CON SUPPORTO (fuori scala)

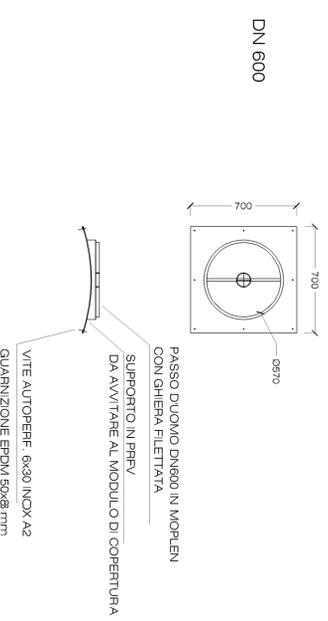

DETTAGLIO TIPICO "5" - STACCO FLANGIATO CURVO (fuori scala)

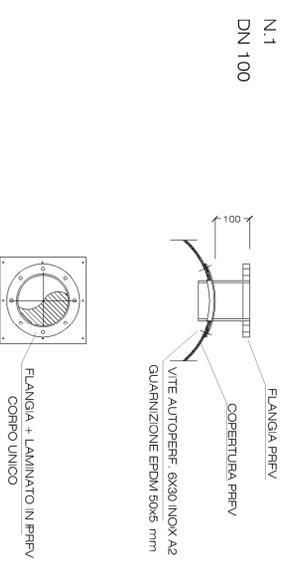

N.B. LA POSIZIONE DELLE BOTOLE DI SPEZIONE, DEL PASSODUOMO, DELLE VALVOLE E DELLO STACCO FLANGIATO SONO DA RITENERSI INDICATIVE.