


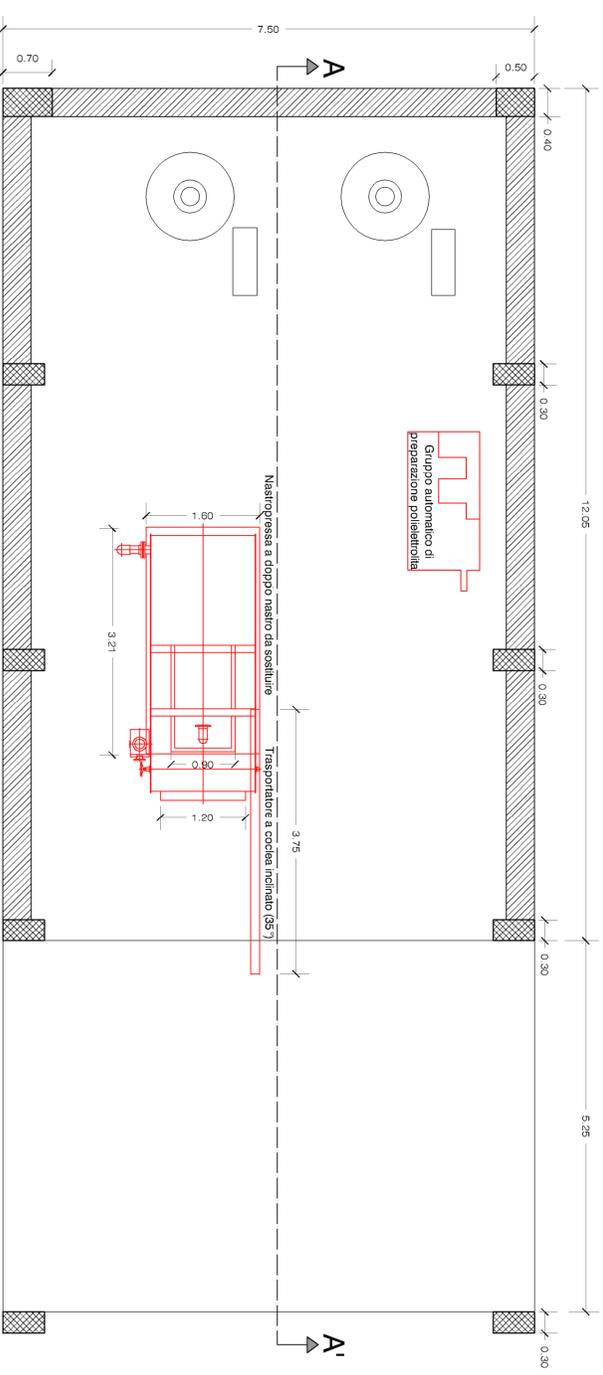

PIANTA



**INTERVENTI DI ADEGUAMENTO FUNZIONALE
DELL'IMPIANTO DI DEPURAZIONE DI
OLIVETO CITRA (SA)
PROGETTO ESECUTIVO**



Oggetto:
Locale di disidratazione fanghi

Tav. N° 2.7
scala: 1:50
data: febbraio 2018

Progettista :
prof. ing. Vincenzo Belgiorno

Responsabile del procedimento:

SEZIONE A - A'

