



PIANTA SPOGLIATOI

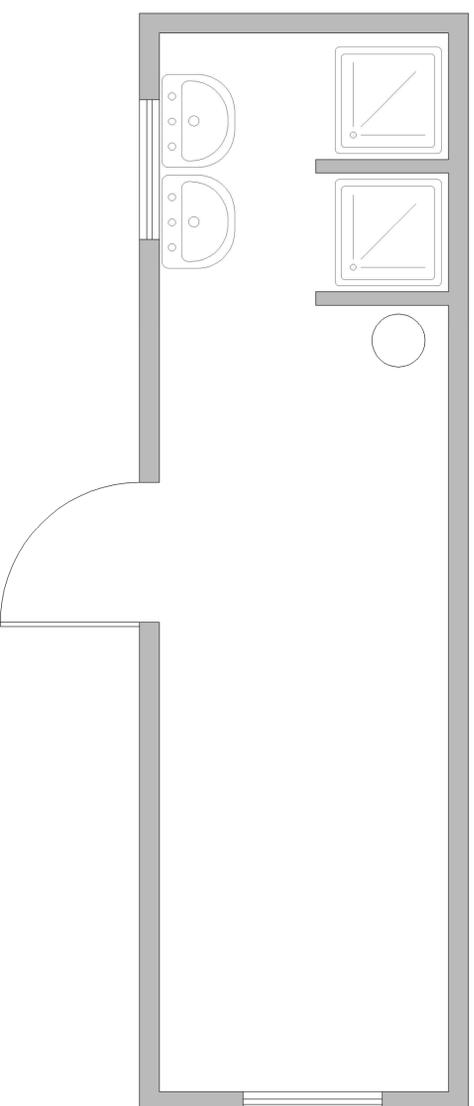

PIANTA UFFICI

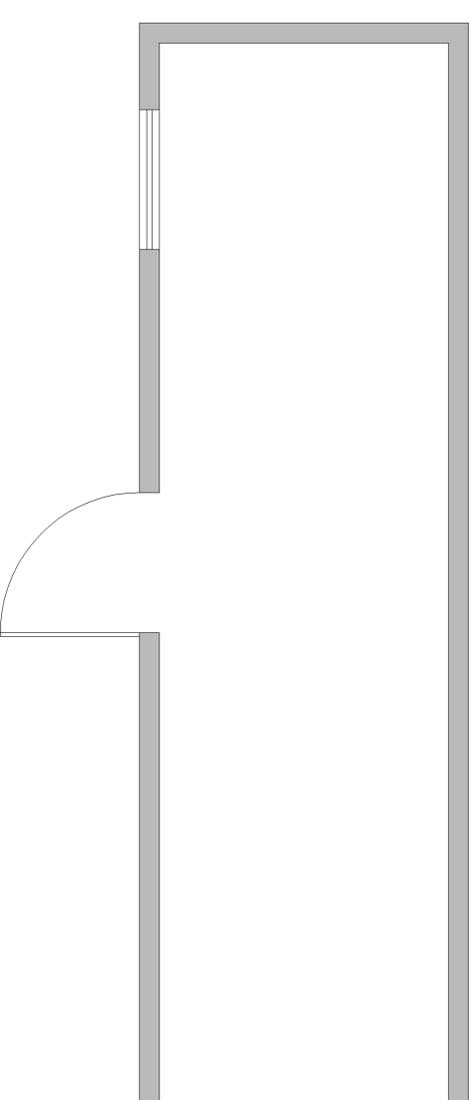

**INTERVENTI DI ADEGUAMENTO FUNZIONALE
DELL'IMPIANTO DI DEPURAZIONE DI
OLIVETO CITRA (SA)
PROGETTO ESECUTIVO**



Oggetto:
Locali adibiti a uffici e spogliatoi

Tav. N° 2.8

scala: 1:25

data: febbraio 2018

Progettista :
prof. Ing. Vincenzo Belgorno

Responsabile del procedimento:

SEZIONE A-A MONOBLOCCO

