



LEGENDA	
1 - Grigliatura e sollevamento acque bianche	15 - Vasca a pioggia
2 - Sollevamento acque nere	16 - Locali servizi (stadio atletico, ippodromo, servizi igienici)
3 - Depurazione e rimessa di pozana	17 - Locali servizi (stadio atletico, ippodromo, servizi igienici)
4 - Dissabbiatori	18 - Pozzetto di scarico acque inutili in condotti S.N.A.M.
5 - Vasca di miscelazione veloce	19 - Trattamento biologico di fanghi
6 - Vasca di floculazione o mescolazione lenta	20 - Unità di stoccaggio a carico continuo (cassa di riserva)
7 - Primo partone ai decantatori primari	21 - Unità di stoccaggio del percolato
8 - Decantatori primari	22 - Stabilizzazione fanghi
9 - Secondo partone alla unità di floculazione e ossigenazione	23 - Locali compressori
10 - Denitrificazione	24 - Compensatore di quota automatico semiautomatico
11 - Denitrificazione	25 - Griglia automatica a codici
12 - Decantatori secondari	26 - Adattatore a sacco
13 - Coazione	27 - Adattatore a sacco
14 - Locale trattamento fanghi	

INTERVENTI DI ADEGUAMENTO FUNZIONALE DELL'IMPIANTO DI DEPURAZIONE DI OLIVETO CITRA (SA)
PROGETTO ESECUTIVO




Tav. N° 2.3

scale: 1:200

data: febbraio 2018

Progettista: prof. Ing. Vincenzo Belligero

Responsabile del procedimento:

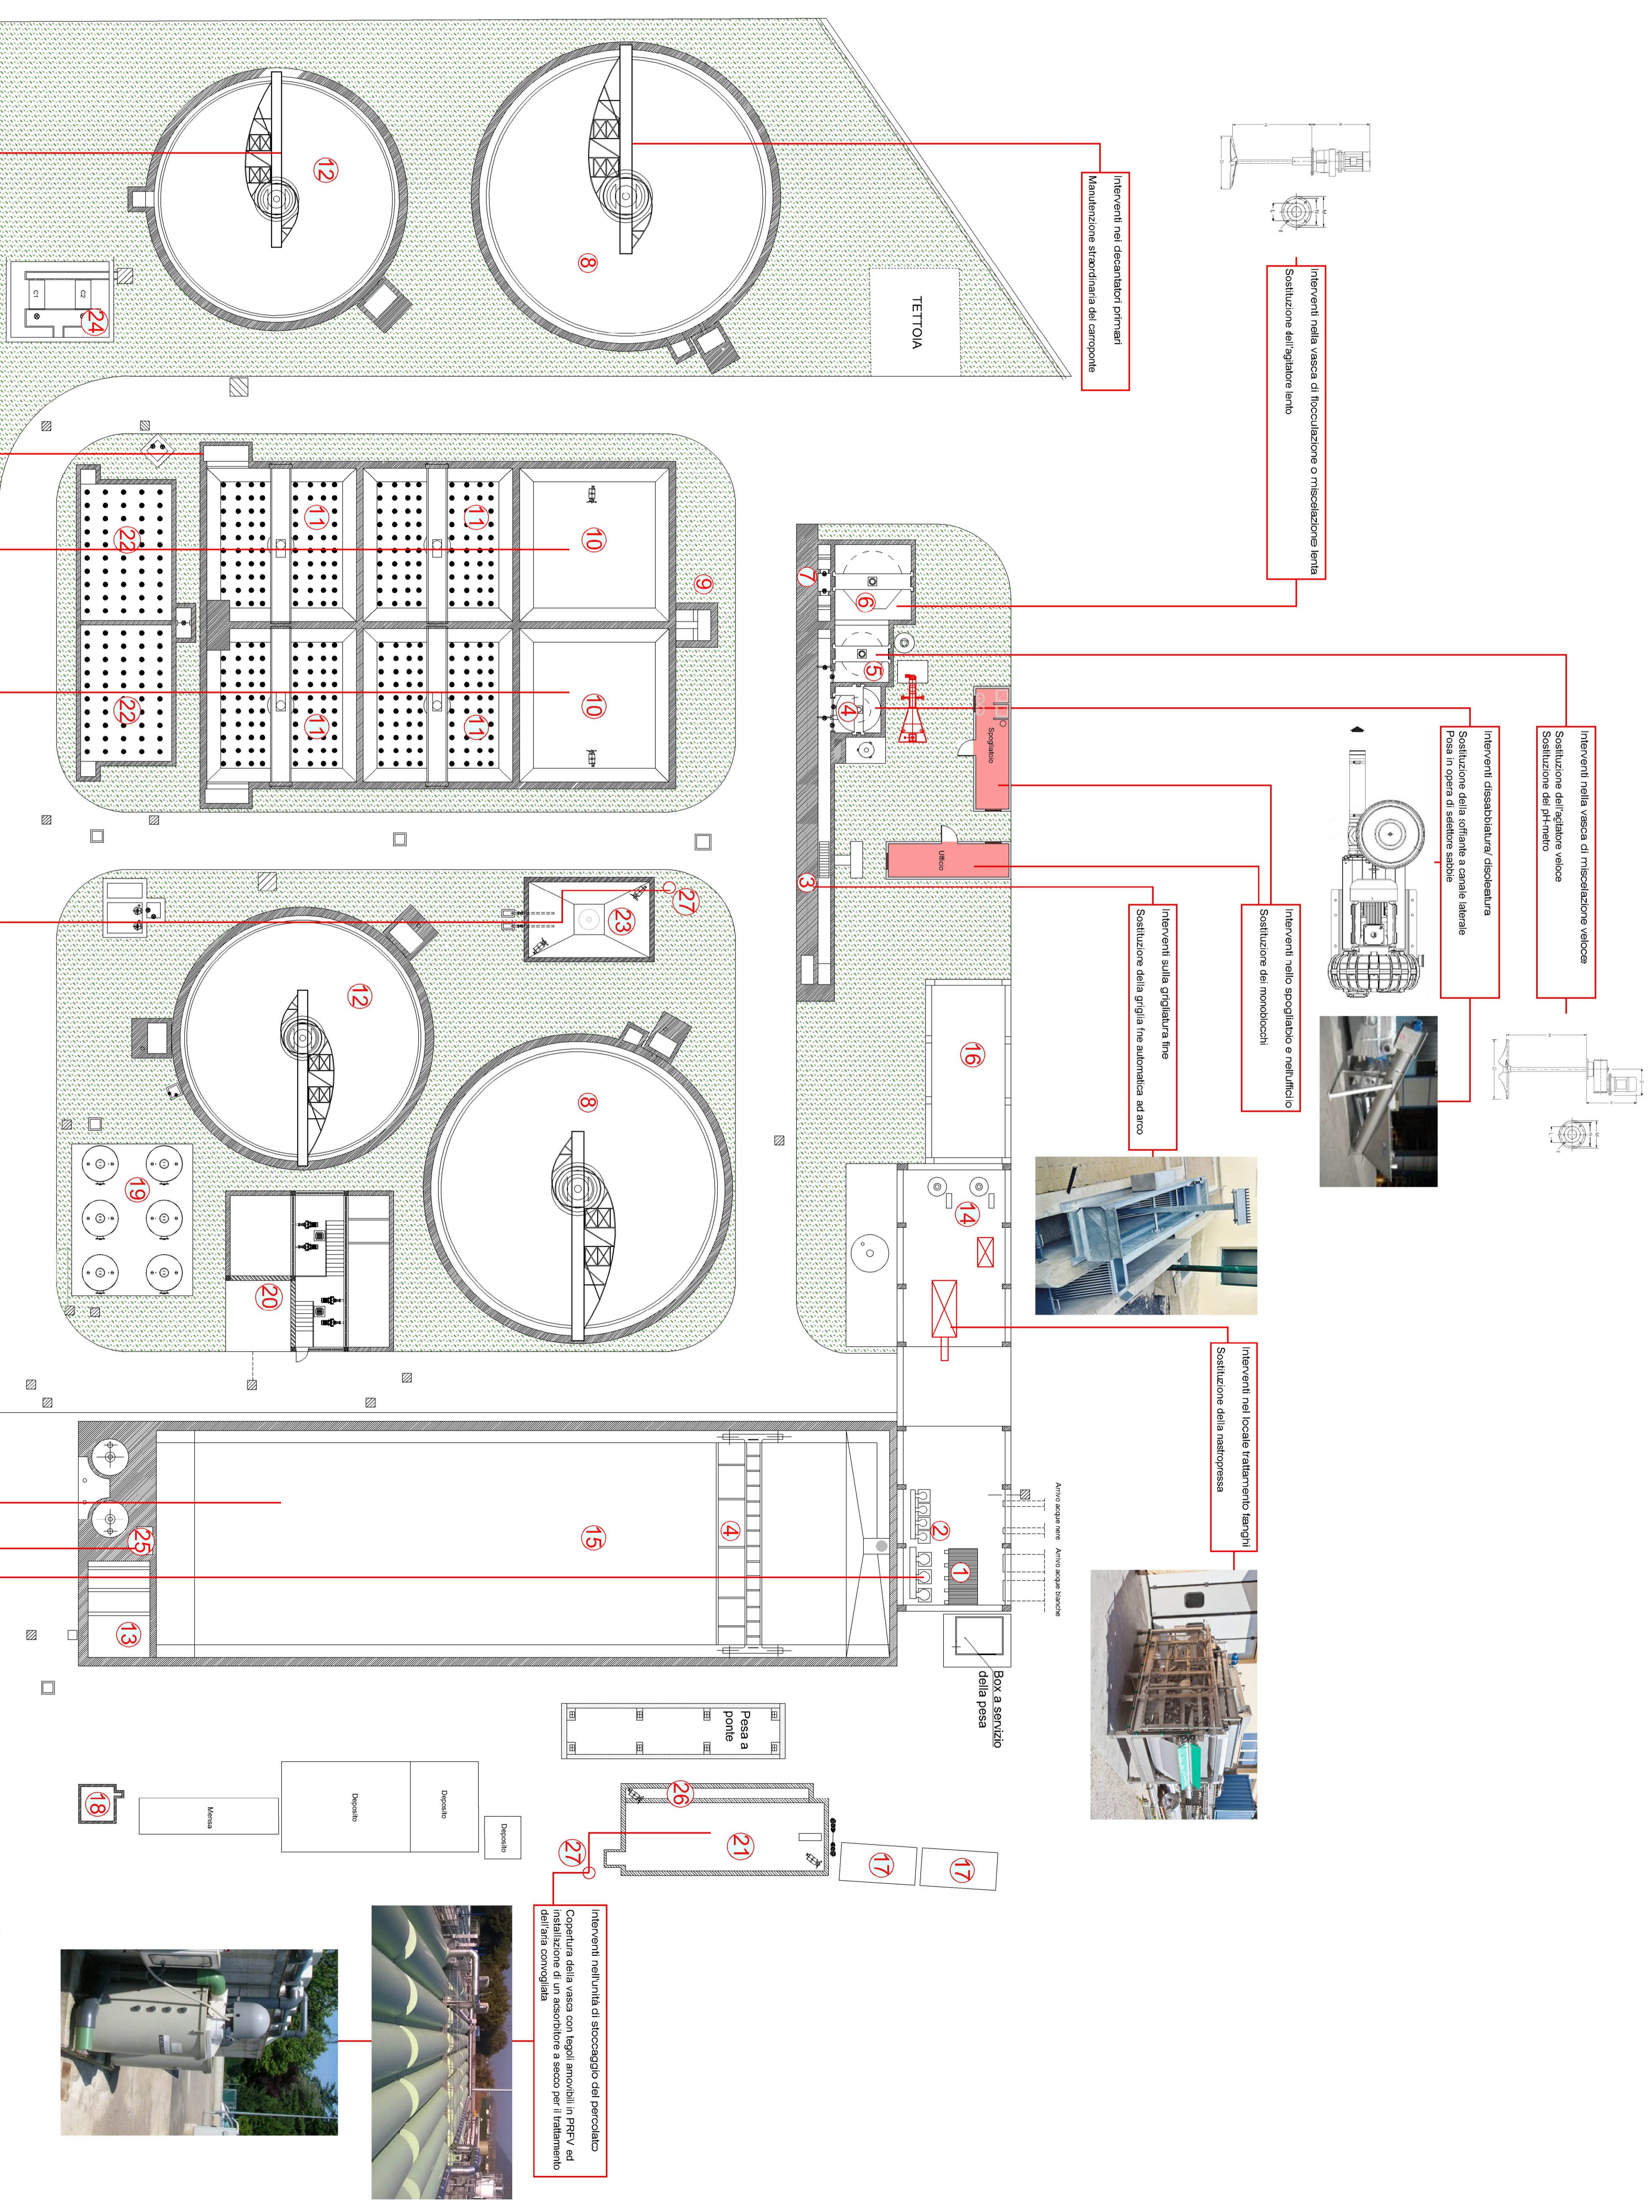

Interventi nei decantatori primari

Interventi nella vasca di floculazione o mescolazione lenta

Interventi nella vasca di mescolazione veloce
Sostituzione del pHmetro



Interventi sulla grigliatura fine

Interventi nel locale trattamento fanghi

Interventi nei decantatori secondari
Manutenzione straordinaria del serbatoio

Interventi nella coazione
Sostituzione delle elettropompe per il aspirio del fango della nitrificazione alla denitrificazione

Interventi nella denitrificazione
Sostituzione dei miscelatori sovrani

Interventi sulla stabilizzazione fanghi

Interventi nella vasca a pioggia
Manutenzione straordinaria del serbatoio
e del quadro elettrico

Interventi sollevamento acque nere
Rimozione della elettropompe per il sollevamento
fango dalle acque bianche e dalle acque nere

Interventi compensatore di quota automatico semiautomatico
Sostituzione

Interventi nell'unità di stoccaggio del percolato

